



ประกาศองค์การบริหารส่วนตำบลปราสาททอง  
เรื่อง การกำหนดราคากลางงานก่อสร้าง

.....  
ด้วยองค์การบริหารส่วนตำบลปราสาททองจะดำเนินการกำหนดราคากลางโครงการล้อมรั้วลวดหนามสระน้ำ  
สาธารณะประโยชน์ (หนองไทร) หมู่ที่ 5 บ้านหนองไทร ตำบลปราสาททอง อำเภอเขวาสีรินทร์ จังหวัดสุรินทร์ เสา  
รั้ว คสล. ขนาด 4" x 4" x 2.00 เมตร รั้วลวดหนาม 6 ชั้น มีความยาวโดยรอบ 574 เมตร พร้อมป้ายประชาสัมพันธ์  
โครงการ จำนวน 1 ชุด (ตามแบบองค์การบริหารส่วนตำบลปราสาททอง กำหนด) งบประมาณ 112,600.- บาท  
(หนึ่งแสนหนึ่งหมื่นสองพันหกร้อยบาทถ้วน) ตามคำสั่งองค์การบริหารส่วนตำบลปราสาททอง เลขที่ 296/2560  
ลงวันที่ 7 ธันวาคม 2560

บัดนี้คณะกรรมการกำหนดราคากลาง ได้พิจารณาตรวจสอบราคากลางโครงการล้อมรั้วลวดหนามสระน้ำ  
สาธารณะประโยชน์ (หนองไทร) เสร็จสิ้นเรียบร้อยแล้วผลปรากฏว่า มีราคากลาง 112,600.- บาท (หนึ่งแสนหนึ่ง  
หมื่นสองพันหกร้อยบาทถ้วน) จึงประกาศมาเพื่อให้ประชาชนทราบโดยทั่วกัน

ประกาศ ณ วันที่ 27 ธันวาคม พ.ศ. 2560

(นายคำณ พูนชัย)

นายกองค์การบริหารส่วนตำบลปราสาททอง

## ตารางแสดงวงเงินงบประมาณที่ได้รับจัดสรรและราคากลางในงานจ้างก่อสร้าง

1. ชื่อโครงการ ล้อมรั้วลวดหนามสระน้ำสาธารณะประโยชน์ (หนองไทร)  
หน่วยงานเจ้าของโครงการ กองช่าง องค์การบริหารส่วนตำบลปราสาททอง อำเภอเขวาสินรินทร์ จังหวัดสุรินทร์
2. วงเงินงบประมาณที่ได้รับจัดสรร 112,600.- บาท ( หนึ่งแสนหนึ่งหมื่นสองพันหกร้อยบาทถ้วน )
3. ลักษณะงาน  
โดยสังเขป ล้อมรั้วลวดหนามสระน้ำสาธารณะประโยชน์ (หนองไทร) หมู่ที่ 5 บ้านหนองไทร ตำบลปราสาททอง อำเภอเขวาสินรินทร์ จังหวัดสุรินทร์ เสารั้ว คสล. ขนาด 4"x 4"x 2.00 เมตร ร้วลวดหนาม 6 ชั้น มีความยาวโดยรอบ 574 เมตร พร้อมป้ายประชาสัมพันธ์โครงการ จำนวน 1 ชุด (ตามแบบองค์การบริหารส่วนตำบลปราสาททอง กำหนด)
4. ราคากลางคำนวณ ณ วันที่ 27 ธันวาคม 2560 เป็นเงิน 115,000.- บาท
5. บัญชีประมาณการราคากลาง
  - 5.1 แบบแสดงรายการปริมาณงานและราคา ( แบบ ปร.4 ) จำนวน 1 แผ่น
  - 5.2 แบบสรุปผลการประมาณราคาค่าก่อสร้าง ( แบบ ปร.5 ) จำนวน 1 แผ่น
6. รายชื่อคณะกรรมการกำหนดราคากลาง
  - 6.1 นางสาวรอด คงสกุล ประธานกรรมการ
  - 6.2 นายประสิทธิ์ หาญยิ่ง กรรมการ
  - 6.3 นายศักดิ์ชัย คงสกุล กรรมการ/เลขานุการ

รายการประมาณการค่าก่อสร้าง

แบบ พร.๔

ประเภทงานอาคาร	ล้อมรั้วลวดหนาม
สถานที่ดำเนินการ	สระน้ำสาธารณะประโยชน์ (หนองไทร) หมู่ที่ ๕ บ้านหนองไทร ตำบลปราสาททอง อำเภอเขวาสินรินทร์ จังหวัดสุรินทร์
ปริมาณงาน	เสารั้ว คสล. ขนาด ๔" x ๔" x ๒.๐๐ เมตร รั้วลวดหนาม ๖ ชั้น มีความยาวโดยรอบ ๕๗๔ เมตร พร้อมติดตั้งป้ายประชาสัมพันธ์โครงการจำนวน ๑ ป้าย
ประมาณการ	เมื่อวันที่ ๒๔ กรกฎาคม ๒๕๖๐

ที่	รายการ	หน่วย	จำนวน	ค่าวัสดุ		ค่าแรงงาน		ค่าวัสดุ+ ค่าแรงงาน	หมายเหตุ
				หน่วยละ	จำนวนเงิน	หน่วยละ	จำนวนเงิน		
๑	งานดิน								
	- ขุดหลุมปักเสา/ ถมดิน	ลบ.ม.	๑๐.๐๐	๐	-	๙๙	๙๙๐	๙๙๐	
๒	งานคอนกรีต								
	- คอนกรีต ๑:๒:๔	ลบ.ม.	๑.๐๐	๑,๘๑๓	๑,๘๑๓	๔๓๖	๔๓๖	๒,๒๔๙	
	- เสารั้ว คสล. ๔" x ๔" x ๒.๐๐ ม.	ท่อน	๒๒๘	๒๐๕	๔๖,๗๔๐	๕๐	๑๑,๔๐๐	๕๘,๑๔๐	
	- เสา คสล. ค้ำยัน ๔" x ๔" x ๒.๐๐ ม.	ท่อน	๓๔	๒๐๕	๖,๙๗๐	๕๐	๑,๗๐๐	๘,๖๗๐	
๓	งานล้อมลวดหนาม								
	- ลวดหนามเคลือบสังกะสี เบอร์ ๑๔	กก.	๓๘๓	๔๒	๑๖,๑๐๙	๐	๐	๑๖,๑๐๙	
	- รวมค่างานต้นทุน							๘๖,๑๕๘	
	- ค่า FACTOR F ๑.๓๐๗๔							๒๖,๔๘๕	
	- รวมเป็นเงินค่าก่อสร้างทั้งสิ้น							๑๑๒,๖๔๓	
	- ปรับลดเป็นเงินงบประมาณ เพียง				หนึ่งแสนหนึ่งหมื่นสองพันหกร้อยบาทถ้วน			๑๑๒,๖๐๐	

(ลงชื่อ).....ประมาณราคา

( นายศักดิ์ชัย คงสกุล )

ผู้ช่วยช่างโยธา

## สรุปผลการประมาณการค่าก่อสร้าง

แบบ พร.๕

หน่วยงาน กองช่าง องค์การบริหารส่วนตำบลปราสาททอง  
 ประเภทงานอาคาร ล้อมรั้วลวดหนาม  
 สถานที่ก่อสร้าง สระน้ำสาธารณะประโยชน์ (หนองไทร) หมู่ที่ ๕ บ้านหนองไทร ตำบลปราสาททอง  
 อำเภอเขวาสินรินทร์ จังหวัดสุรินทร์  
 ตามแบบ อบต.ปราสาททอง กำหนด

ลำดับที่	รายการ	จำนวนเงิน (บาท)	หมายเหตุ
๑	รวมค่างานต้นทุน	๘๖,๑๕๘	- เงินล่วงหน้าจ่าย ๐ %
๒	ค่า FACTOR F ๑.๓๐๗๕	๒๖,๔๘๕	- เงินประกันผลงานหัก ๐ %
๓	ป้ายประชาสัมพันธ์โครงการ จำนวน ๑ ป้าย		- ดอกเบี้ยเงินกู้ ๖ % - ภาษีมูลค่าเพิ่ม ๗ % - ระยะเวลาก่อสร้าง ๓๐ วัน
สรุป	รวมค่าก่อสร้างเป็นเงินทั้งสิ้น	๑๑๒,๖๔๓	
	คิดเป็นเงินงบประมาณ เพียง	๑๑๒,๖๐๐	
(ตัวอักษร)	หนึ่งแสนหนึ่งหมื่นสองพันหกร้อยบาทถ้วน		

ตรวจสอบ .....

(นายประสิทธิ์ หาญยิ่ง)

ผู้อำนวยการกองช่าง

เห็นชอบ .....

(นางสาวรอด คงสกุล)

ปลัดองค์การบริหารส่วนตำบลปราสาททอง

อนุมัติ .....

(นายคำณ พูนชัย)

นายก องค์การบริหารส่วนตำบลปราสาททอง




โครงการลุ่มรัวลาดหนาม  
หมู่ที่ ๕ บ้านหนองไทร




องค์การบริหารส่วนตำบลปราสาททอง  

แผนที่พอสังเขป บ้านหนองไทร หมู่ที่ 5 ตำบลปราสาททอง อำเภอเขวาสินรินทร์ จังหวัดสุรินทร์

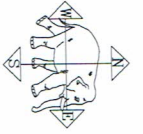

จุดตั้งโครงการด้วยรั้วลาดตามถนน  
ระดับตำบลปราสาททอง (หนองไทร)  
หมู่ที่ 5 บ้านหนองไทร

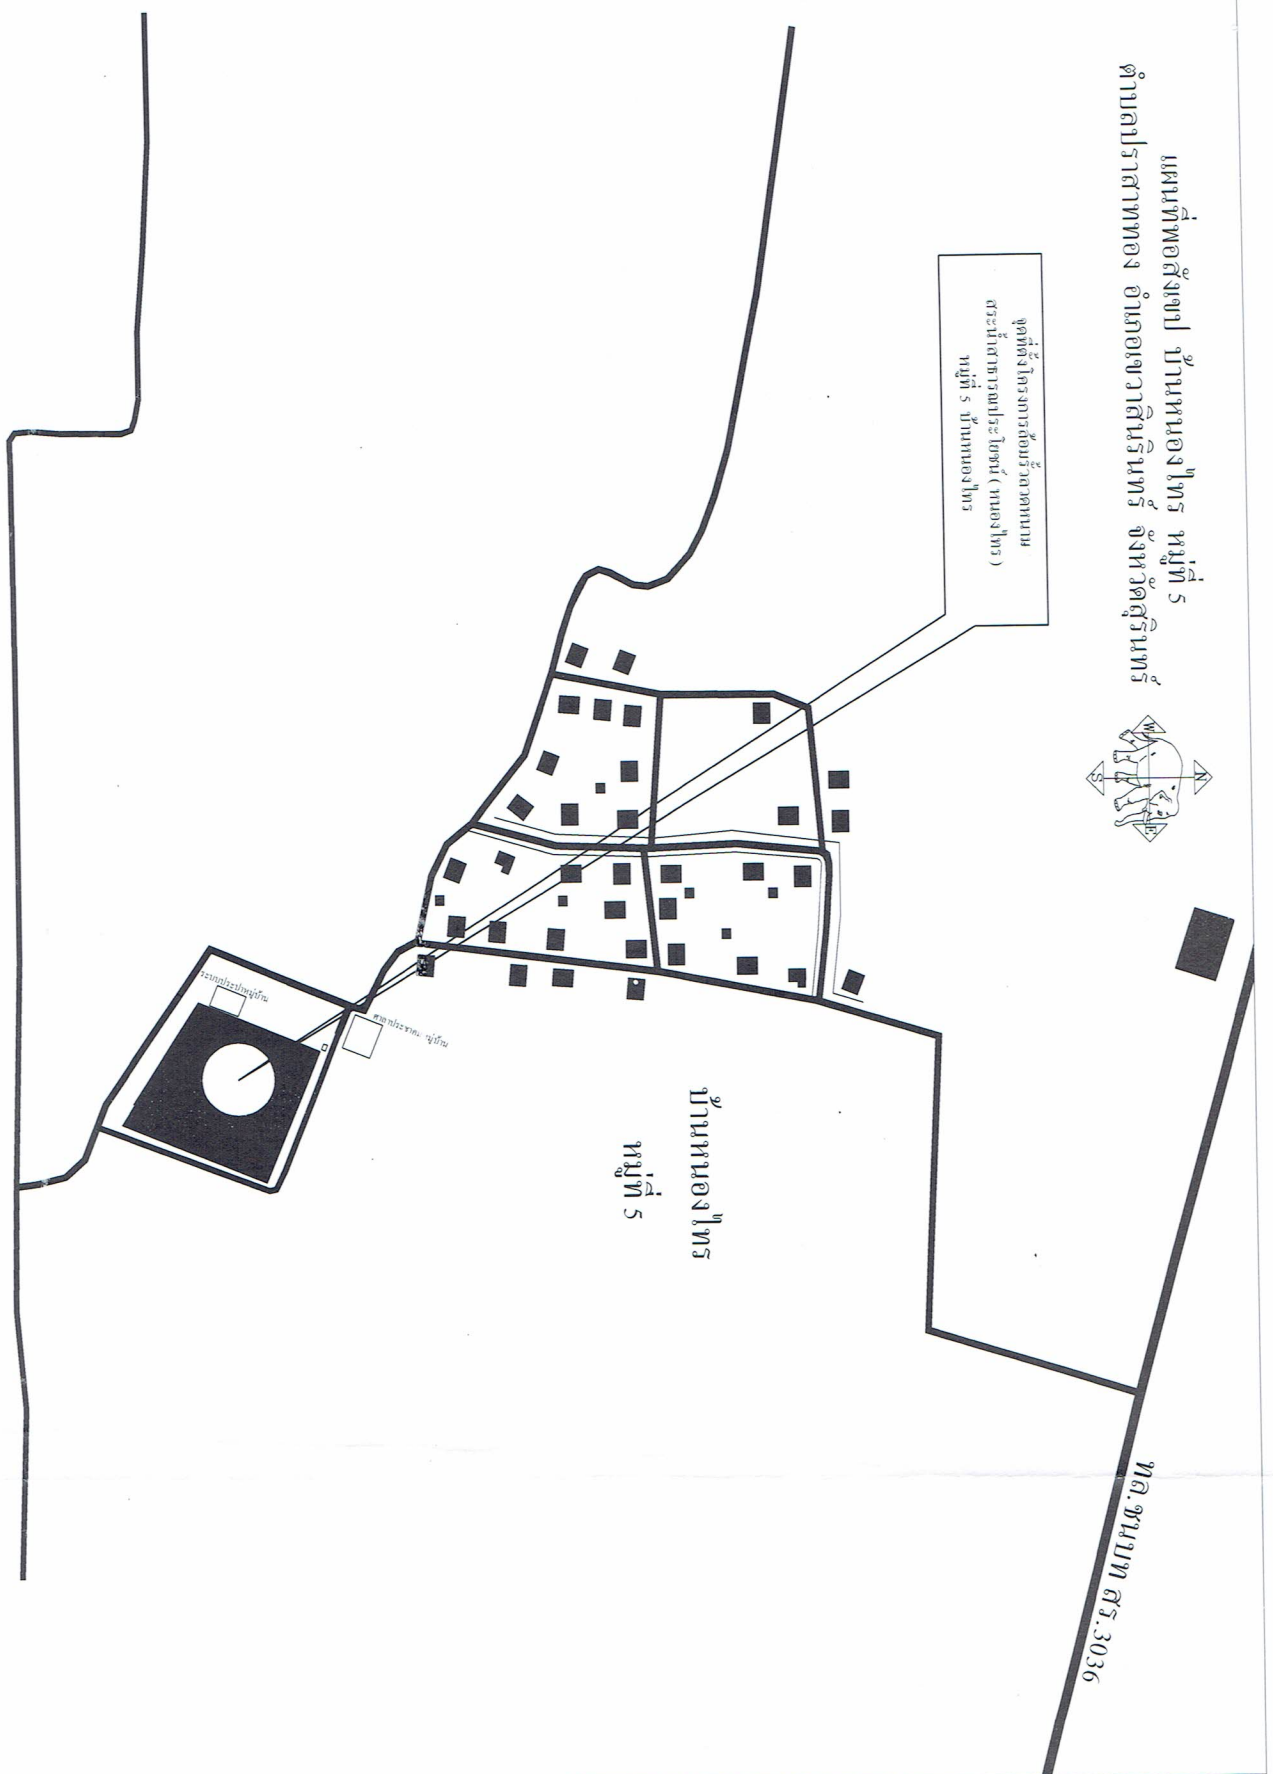

แบบ ...  
โครงการด้วยรั้วลาดตามถนน  
บ้านหนองไทร หมู่ที่ 5

*[Signature]*

( นาย ศักดิ์ชัย คงสกุล )  
ผู้ช่วยช่างโยธา

*[Signature]*

นายประสิทธิ์ หอขึ่ง  
ผู้อำนวยการช่าง

*[Signature]*

( นางสาวรอด คงกุล )  
ปลัด อบต.ปราสาททอง

*[Signature]*

( นายเกียรติยศ พุ่มพันธ์ )  
นายก อบต.ปราสาททอง

วันที่  
วัน / เดือน / ปี

หน้า  
หน้า





แบบ ...













วันที่  
วัน / เดือน / ปี



หน้า  
หน้า

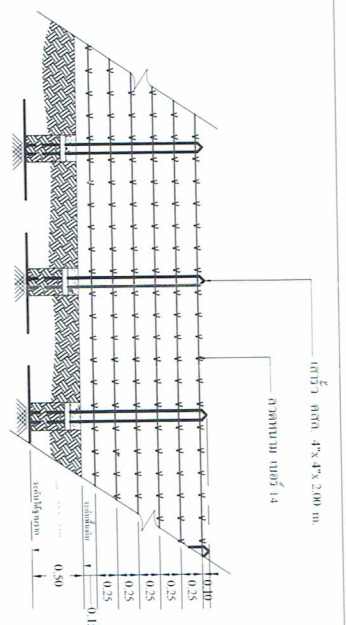

not to scale

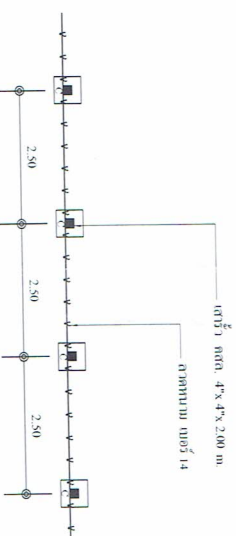


not to scale

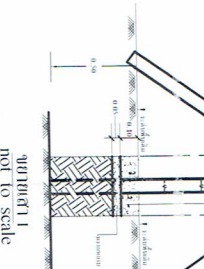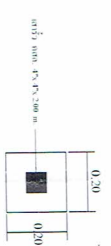




(หนองไทร)

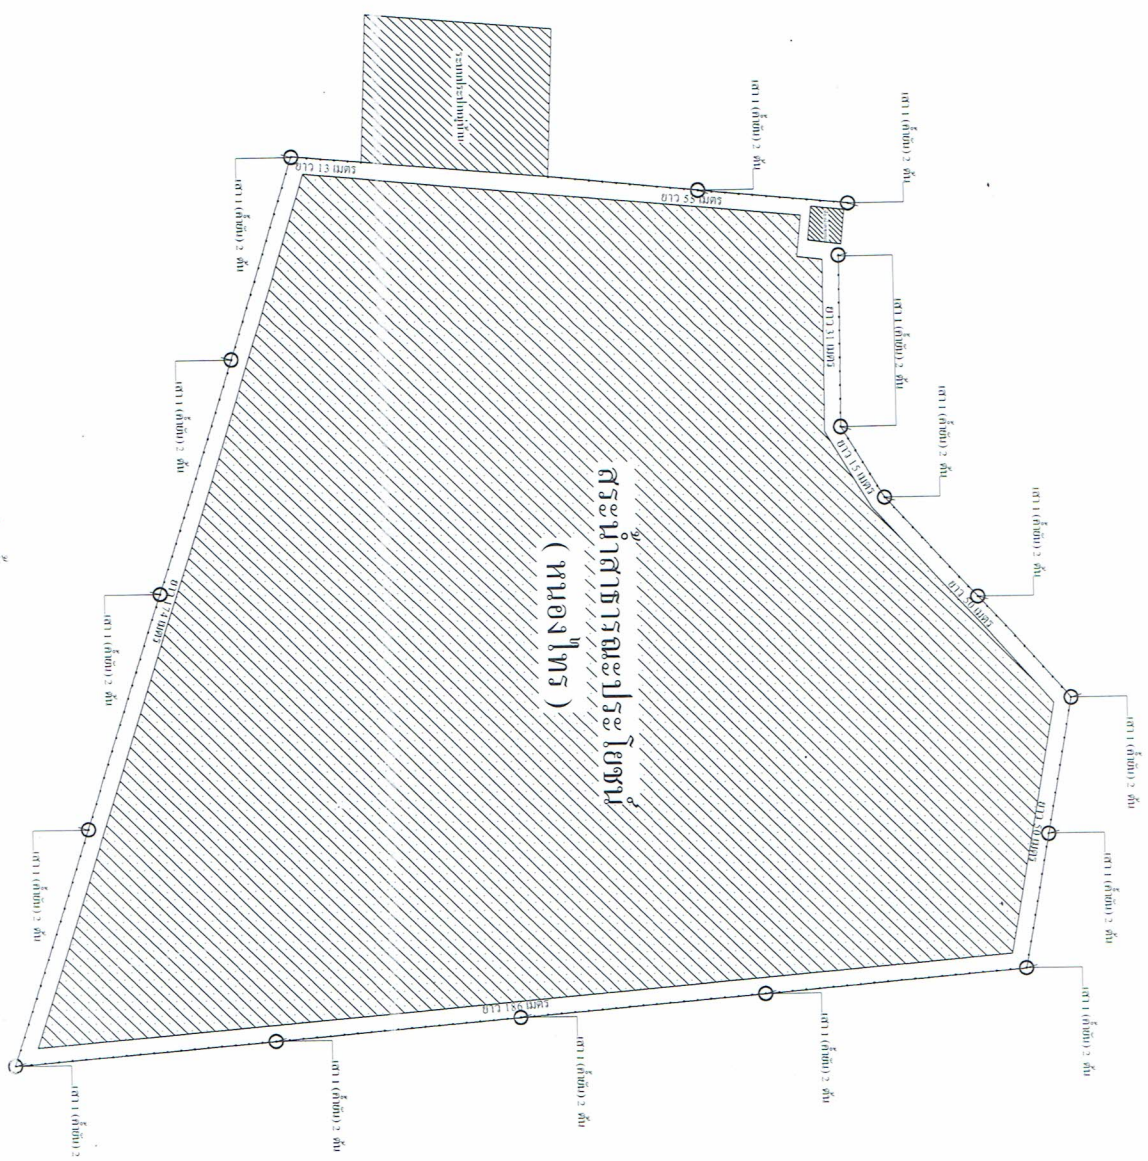


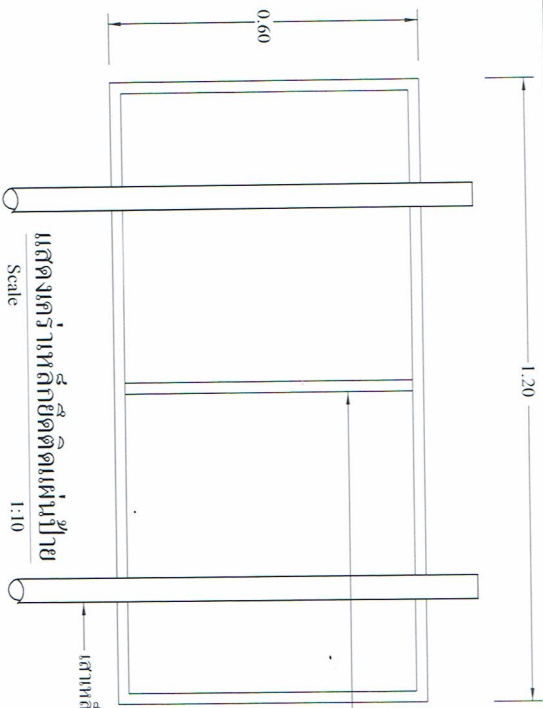

แสดงตราเหล็กยึดติดแผ่นป้าย  
Scale 1:10


ตราเหล็ก □ 25x25x1.2 mm.  
ยึดติดเสาตัวขอบต D1a 3/8"

โถใส่ของ. ปราลมทอง D1a 5"

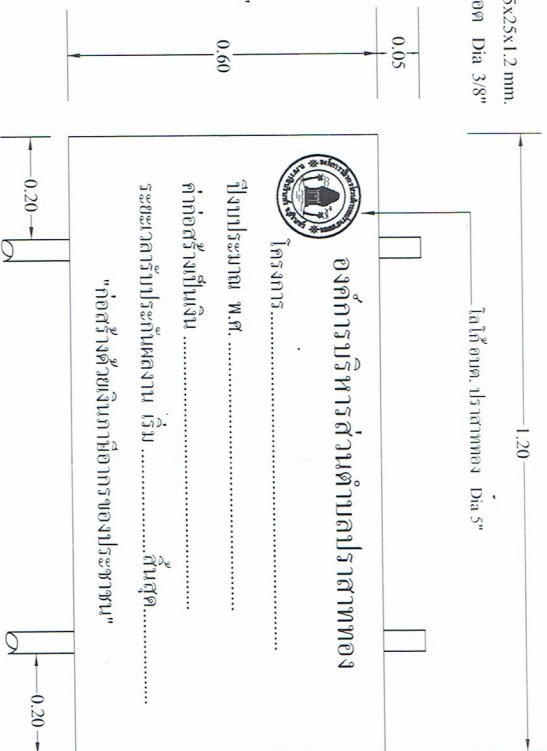

รูปขยายป้าย  
Scale 1:10

องค์การบริหารส่วนตำบลปราสาททอง  
โครงการ.....  
ปีงบประมาณ พ.ศ.....  
คำก่อสร้างที่นับเงิน.....  
ระยะเวลาการประกันผลงาน เริ่ม.....สิ้นสุด.....  
"ก่อสร้างด้วยเงินภาษีอากรของประชาชน"

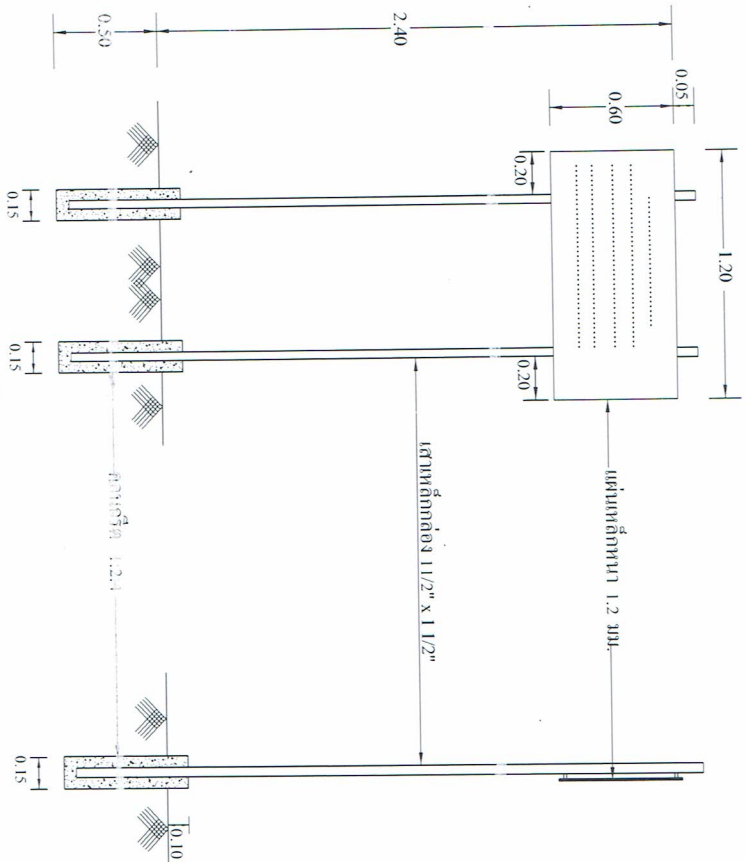

รูปด้านหน้า  
Scale 1:25

รูปด้านข้าง  
Scale 1:25

### รายการประกอบแบบ

1. เสาเหล็กกล่อง 1 1/2" x 1 1/2" หนา 1.2 mm. ทาสีรองพื้นกันสนิม ทาที่บดผิวสีฉิ่ง
2. ตรีเหล็ก □ 25 x 25 x 1.2 mm. ทาสีรองพื้นกันสนิม ทาที่บดผิวสีฉิ่ง
3. แผ่นป้ายเหล็กหนา 1.2 mm. ทาสีรองพื้นกันสนิม ทาที่บดผิวสีฉิ่ง
4. ยึดแผ่นป้ายยึดติดเสาเหล็กตัวขอบต D1a 3/8"
5. ตัวอักษรขนาดตามความเหมาะสม ยึดติดกับเสาเหล็กสีฉิ่ง
6. โถใส่ของรับชมตามความเหมาะสม ยึดติดกับเสาเหล็กสีฉิ่ง



แบบ ...


*(Signature)*

( นาย ชัยสิทธิ์ คงสกุล )

เขียน ผู้ร่างช่างโยธา

นายประสิทธิ์ หกขันธ์  
ผู้อำนวยการช่าง

ตรวจสอบ

*(Signature)*

(นางสาวรอด คงสกุล)

เห็นชอบ ปลัด อบต.ปราสาททอง

*(Signature)*

( นายถิรชน ชูพันธ์ )

อนุมัติ นายก อบต.ปราสาททอง

วัน / เดือน / ปี

หน้า  
จำนวนหน้า